

**F Wiesenkataster Tempelhofer Feld**

**G Begrenzungen**

- Zentraler Wiesenbereich gemäß ThFG
- Äußerer Wiesenring gemäß ThFG
- Projektfläche (ehem. Pionierfläche)
- Zaunanlagen

**H Versiegelungs- / Befestigungsart**

**K I - bebaut versiegelt**

- 01 Gebäude
- 02 Bauliche Anlage

**L II - unbebaut versiegelt**


- 03 Asphalt
- 04 Beton
- 05 Betonsteinpflaster
- 06 Platten
- 07 Verbundsteinpflaster
- 08 Klein- u. Kopfsteinpflaster
- 09 Kunststoffbelag

**N III - teilversiegelt**

- 10 Kies
- 11 Rasengitter
- 12 Schotter

**P IV - unversiegelt**

- 13 unbefestigt / Sand
- 14 Wiese
- 15 Gehölz

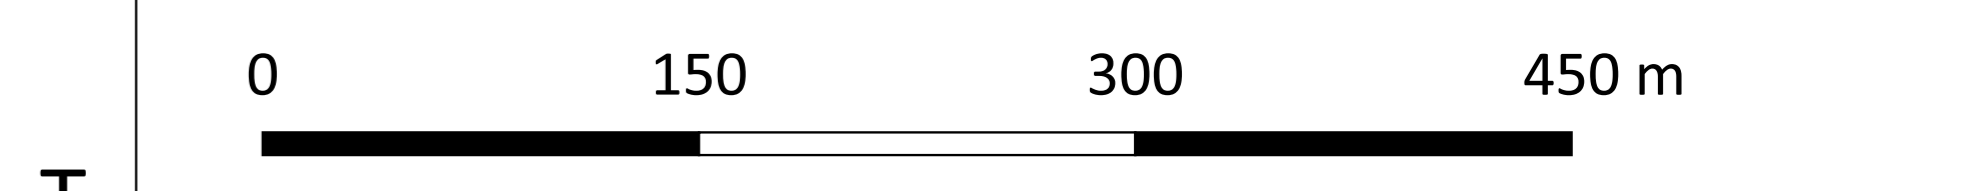

Blattgröße: DIN A0 (1:2600)

Als Grundlage für die Abgrenzung der Flächen dient der Basisbestandsplan 2011/2012 und Fortschreibungen.

Inhalt, Kartographie, GIS und Layout von Corinna Brübhaber im Auftrag der Grün Berlin GmbH.

Stand: 17. Oktober 2016,  
Ergänzung des Flächenrasters: 06. März 2017